

Amtliche Bekanntmachung Nr. 39/2007

Öffentliche Auslegung des Bebauungsplanentwurfes III/39 "Gewerbegebiet Merkstein-Süd" und zugehörige 19. Änderung des Flächennutzungsplanes

Der Umwelt- und Planungsausschuss hat in seiner Sitzung am 23.10.2007 beschlossen, den Entwurf des Bebauungsplanes III/39 "Gewerbegebiet Merkstein-Süd" und die zugehörige 19. Änderung des Flächennutzungsplanes öffentlich auszulegen.

Der für den Entwurf des Bebauungsplanes III/39 "Gewerbegebiet Merkstein-Süd" und der zugehörigen 19. Änderung des Flächennutzungsplanes identische Geltungsbereich ist kartografisch bestimmt und den zeichnerischen Darstellungen zu entnehmen.

Die Planunterlagen einschließlich den textlichen Festsetzungen, der für beide Bauleitplanverfahren geltende Umweltbericht und die Begründungen liegen gemäß § 3 Abs. 2 BauGB in der z.Zt. gültigen Fassung in der Zeit vom 31.10.2007 bis einschließlich 30.11.2007 bei der Stadtverwaltung Herzogenrath, Rathausplatz 1, Zimmer 326 zur Einsicht offen. Auf Wunsch werden Erläuterungen zu den Planentwürfen gegeben.

Innerhalb der vor genannten Frist können hier während der Dienststunden Anregungen schriftlich vorgebracht oder zur Niederschrift erklärt werden.

Dienststunden sind:

montags und dienstags	von 08.30 Uhr bis 12.30 Uhr und von 14.00 Uhr bis 15.30 Uhr,
mittwochs	von 08.30 Uhr bis 12.30 Uhr,
donnerstags	von 08.30 Uhr bis 12.30 Uhr und von 14.00 Uhr bis 17.30 Uhr,
freitags	von 08.30 Uhr bis 12.00 Uhr

Herzogenrath, den 24.10.2007


gez.
Christoph von den Driesch
Erster Beigeordneter

Stadt Herzogenrath

Bebauungsplan III/39 "Gewerbegebiet Merkstein-Süd" und
zugehörige 19. Änderung des Flächennutzungsplanes

Räumlicher Geltungsbereich

Maßstab 1:5000

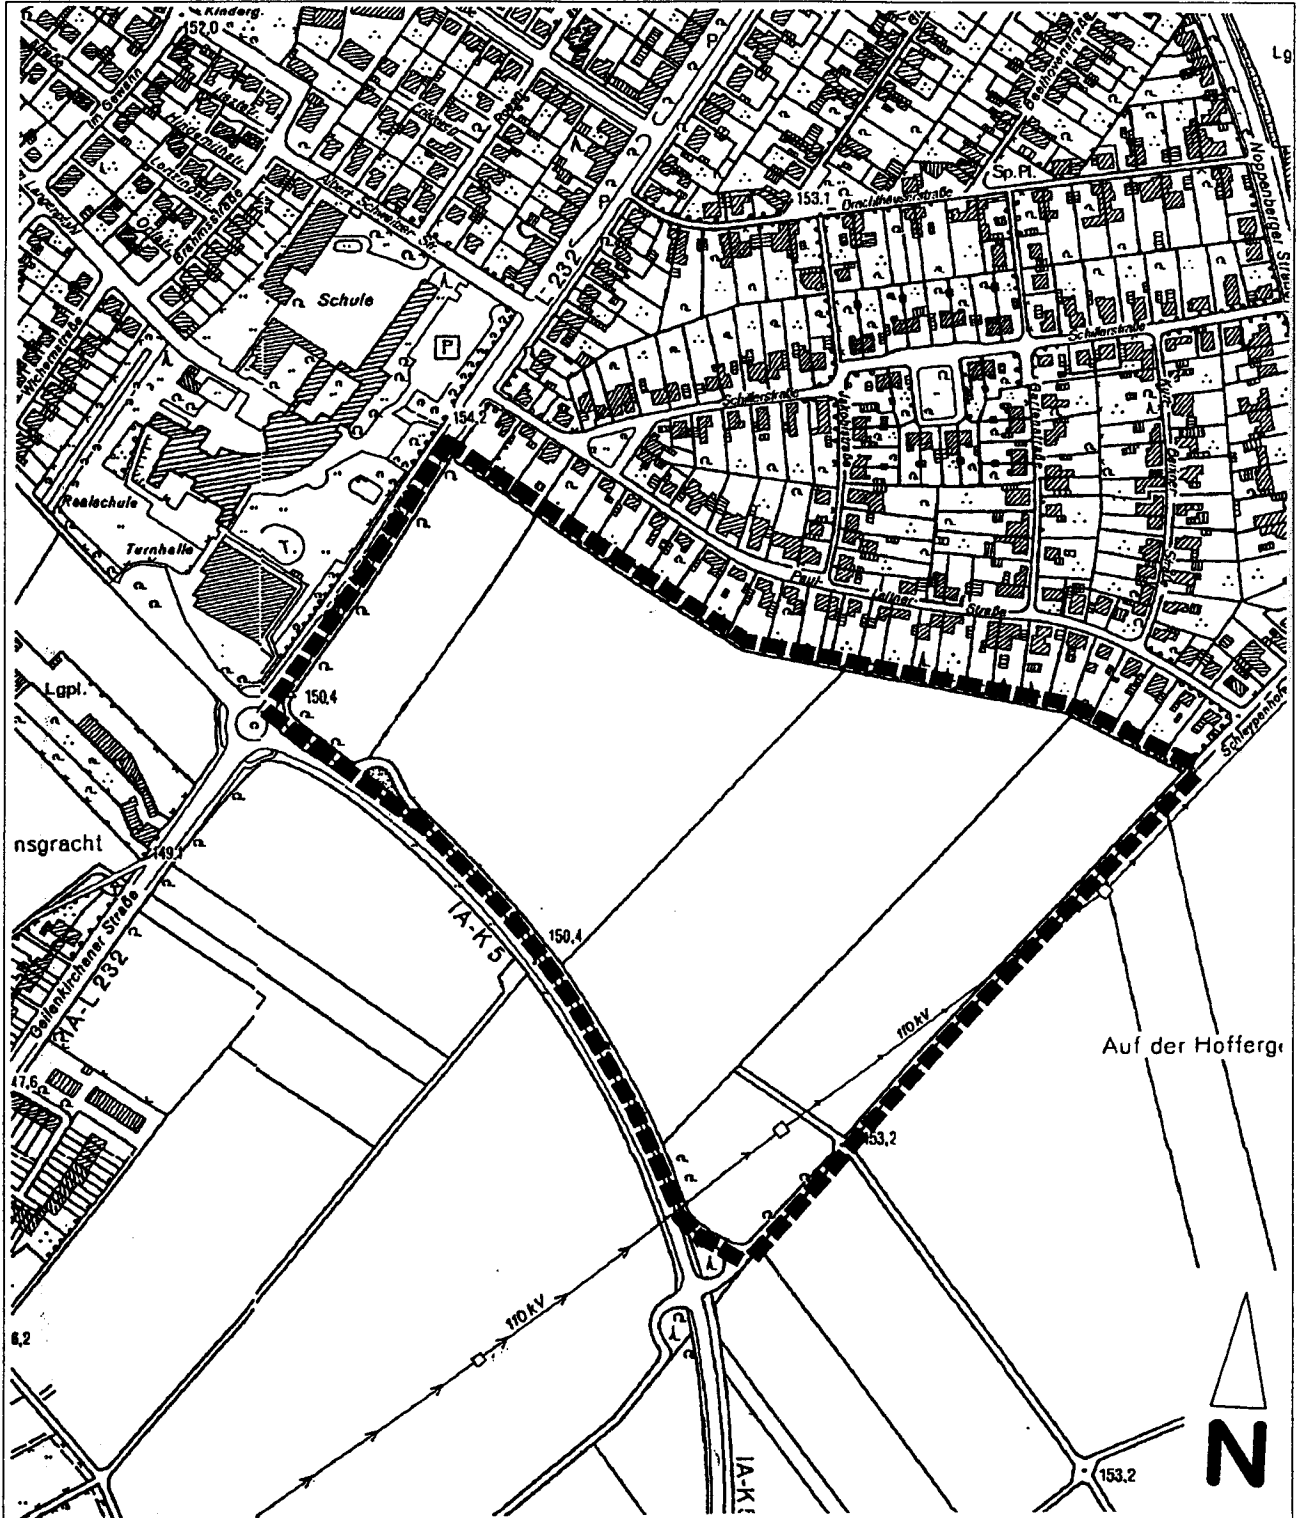


Stadt Herzogenrath

Flächennutzungsplan

im Bereich der 19. Änderung "Gewerbegebiet Merkstein-Süd"

genehmigt mit Verfügung vom 12.08.1999 (Az: 35.211-08-08-99)

Stand: Januar 1999

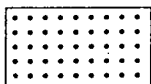

Fläche für die Landwirtschaft

Herzogenrath, den 20.02.2007

Maßstab 1:10.000