

Amtliche Bekanntmachung Nr. 042/2009

Bebauungsplan II/60 "Honigmannstraße"

**Aufhebung der Einladung
zur Beteiligung der Öffentlichkeit
im Rahmen einer Bürgerversammlung**

Die zur Vorstellung der Planung des Bebauungsplanes II/60 "Honigmannstraße" am 01.07.2009 geplante Bürgerversammlung findet an diesem Termin nicht statt und wird zu einem späteren Zeitpunkt durchgeführt.

Herzogenrath, den 16.06.2009
gez.: Christoph von den Driesch
Der Bürgermeister

Stadt Herzogenrath




Bebauungsplan II/60 "Honigmannstraße"

Räumlicher Geltungsbereich

Auszug aus der Deutschen Grundkarte

Maßstab 1: 2500

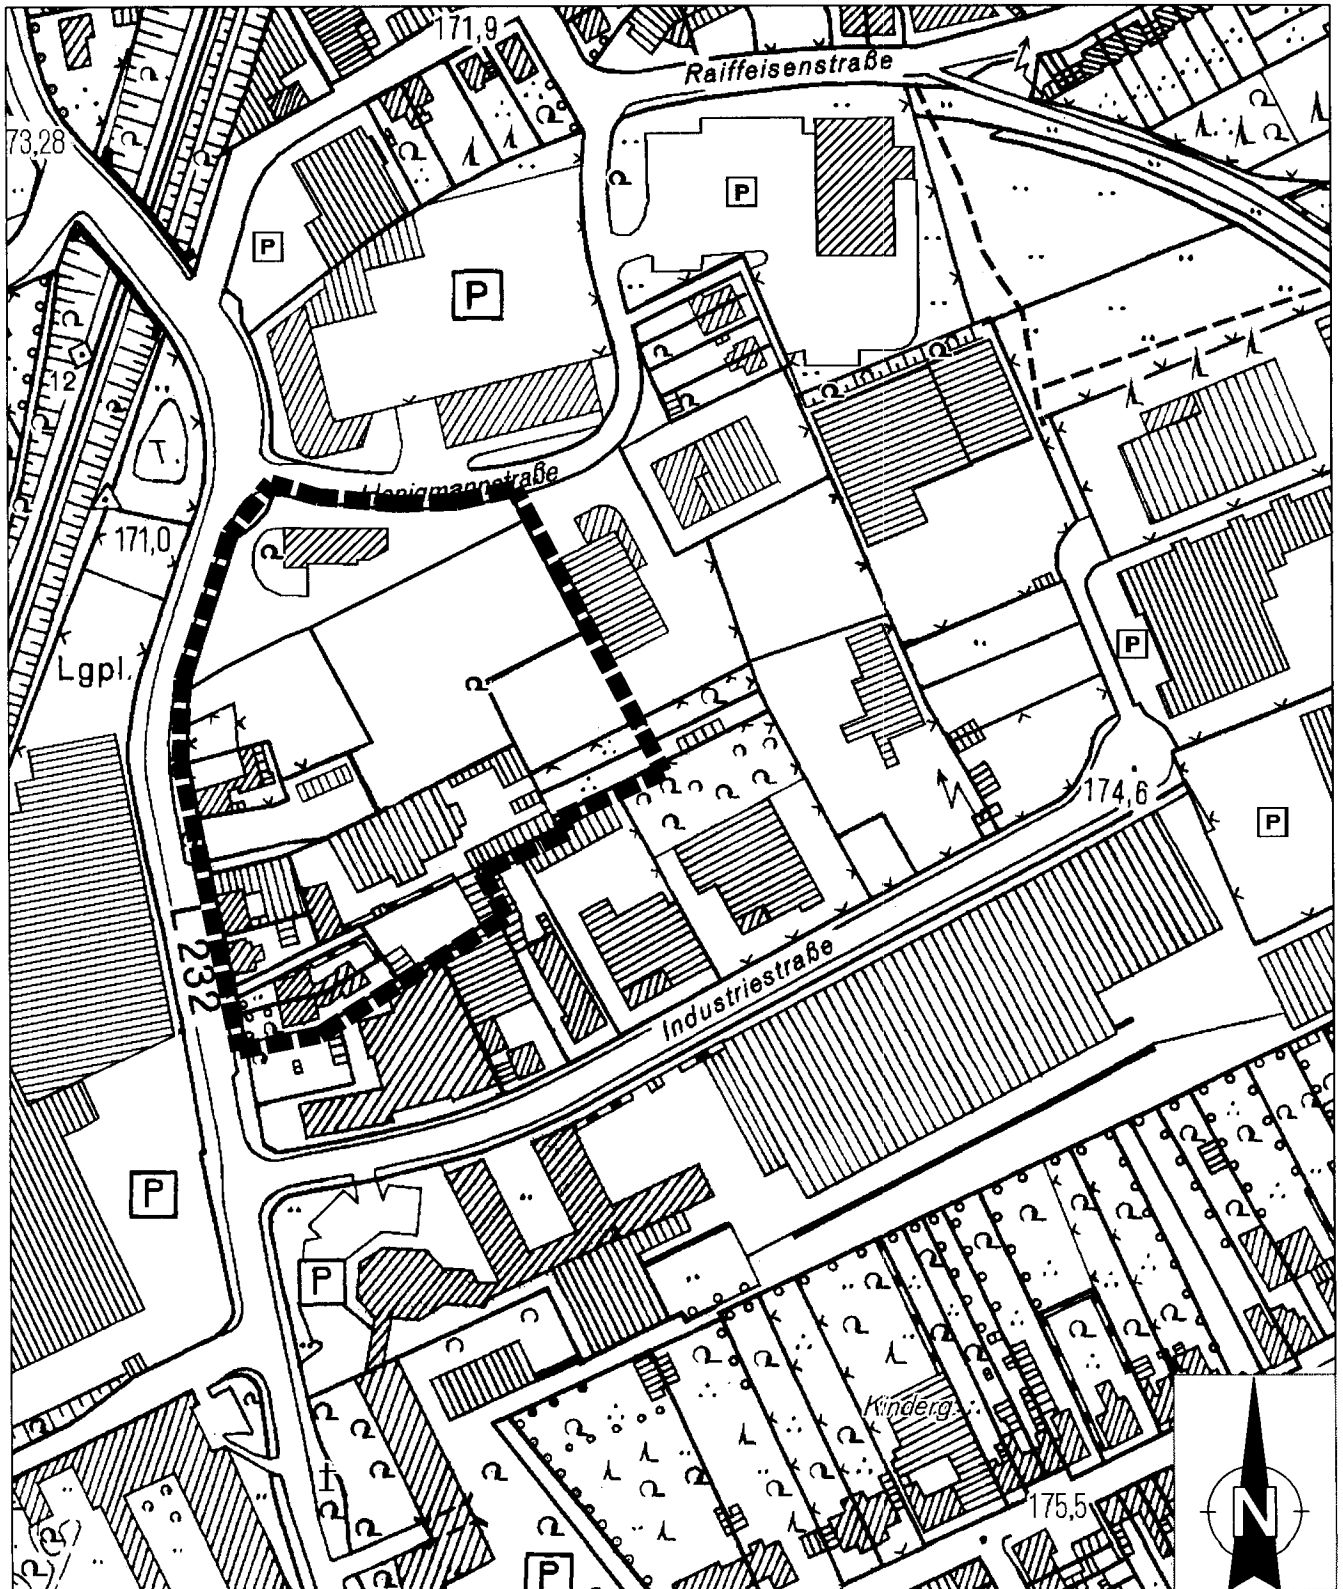

Stadt Herzogenrath



Bebauungsplan II/60 "Honigmannstraße"

Räumlicher Geltungsbereich

Auszug aus der Deutschen Grundkarte

Maßstab 1: 2500

